


COMMUNE DE MONTFERRIER

Copie de plan

0 50m Echelle 1/4000
Planote D5 - Origine: DGI-2015

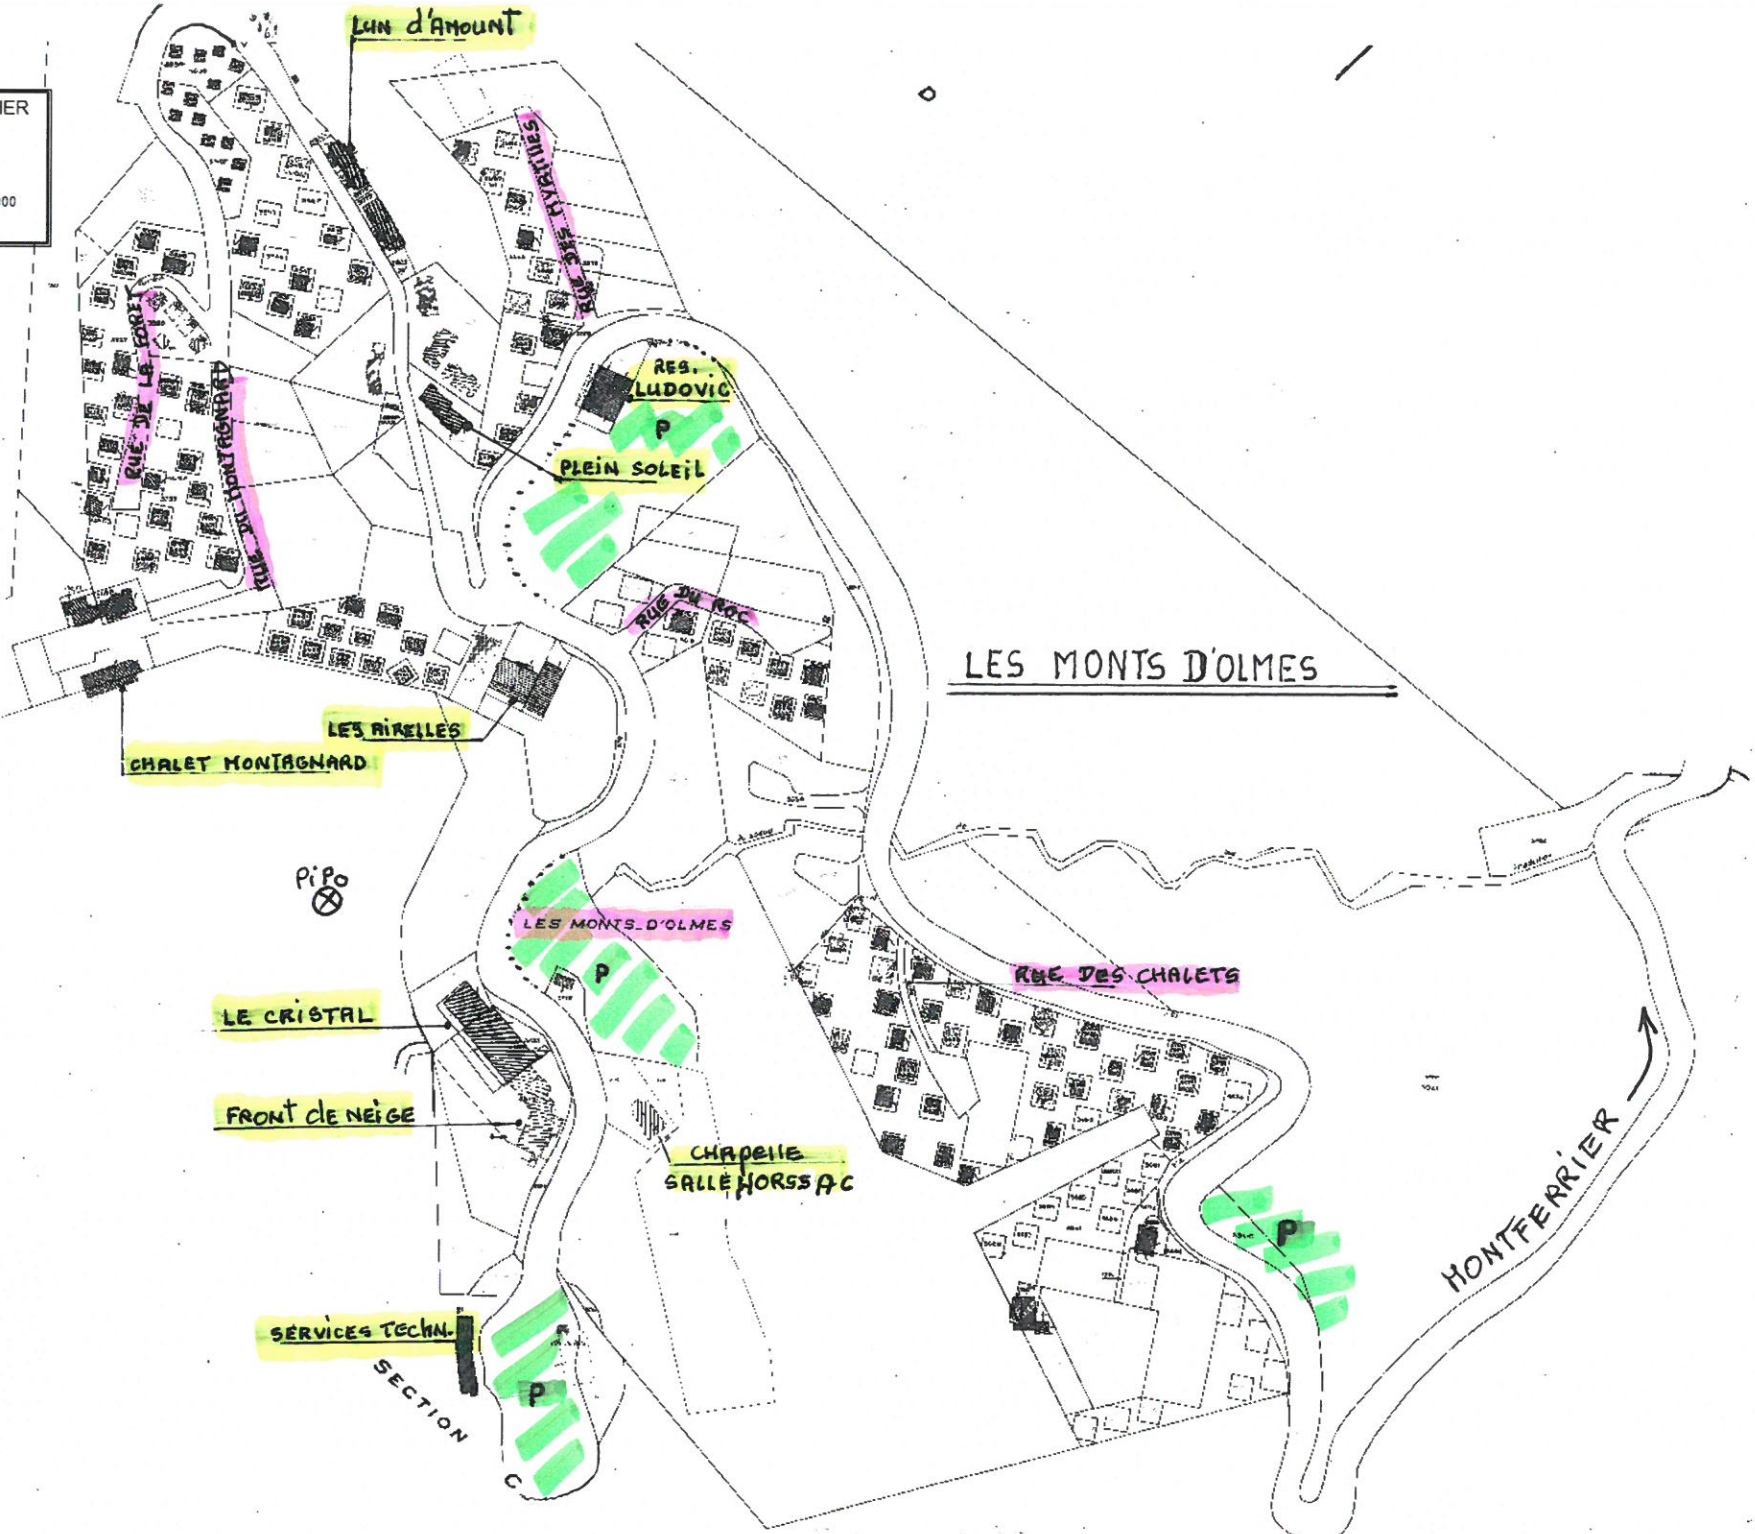

MONTFERRIER

(ARIÈGE)

SECTION D
FEUILLE N°6

des anciennes feuilles C5 et D5

établie en 1838, mise à jour pour 1964

1981 - 4^e édition

Echelle de 1/1250